


Дизайн-проект бани




г. Севастополь
2018

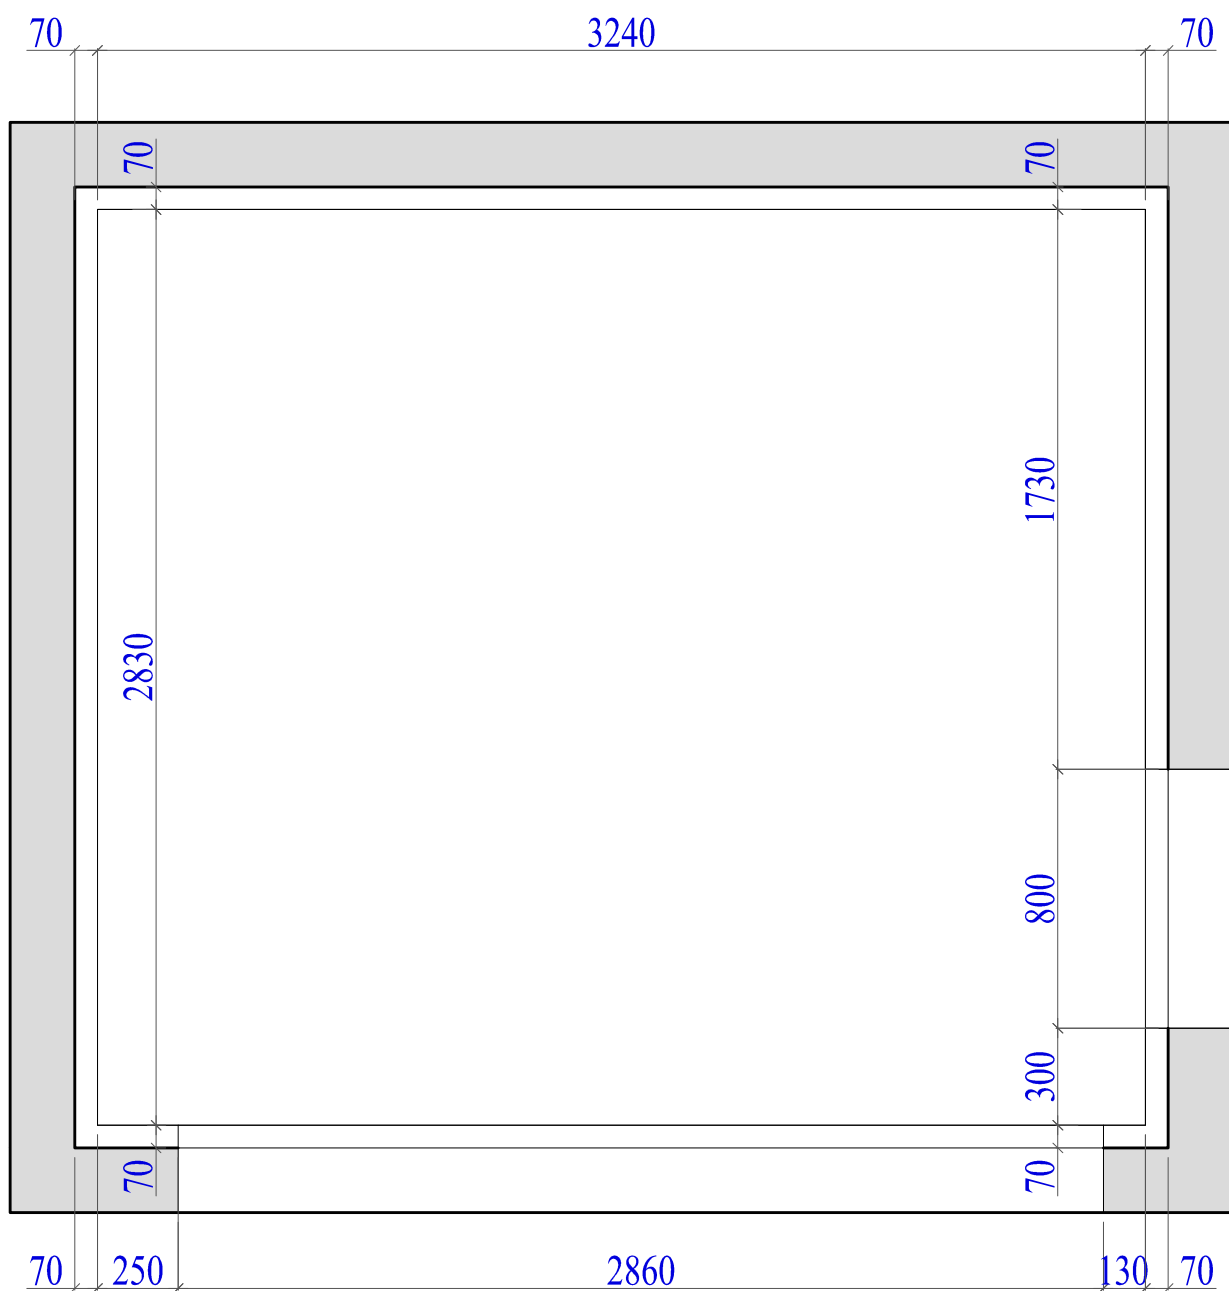

h помещения =2200мм

Изм.	Кол.	Лист	Челок.	Подп.	Дата		стадия	лист	листов
заказчик							эп	1	
архитектор									
						ОБМЕРНЫЙ ПЛАН			

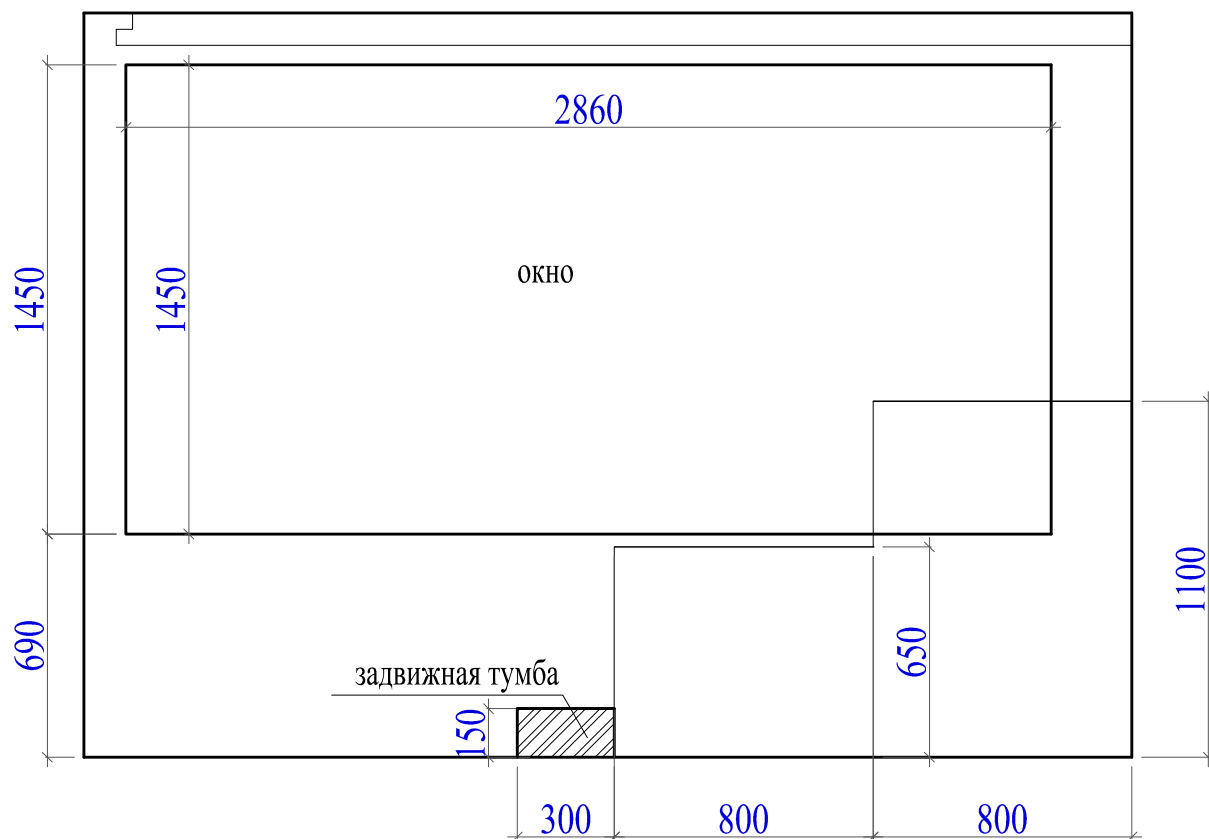

1. предусмотреть необходимый отступ от стены для монтажа подсветки за соляной плиткой
2. см визуализацию
3. в углах стыковка вагонки - Галтелями 20*20

Изм.	Кол.	Лист	Челок.	Подп.	Дата		стадия	лист	листов
заказчик							ЭП	7	
архитектор									
						РАЗВЁРТКА СТЕНЫ 4			



Изм.	Кол.	Лист	Челок.	Подп.	Дата		стадия	лист	листов
заказчик							эп	8	
архитектор									
						ВИЗУАЛИЗАЦИЯ 1			



Изм.	Кол.	Лист	Челок.	Подп.	Дата		стадия	лист	листов
заказчик							эп	9	
архитектор						ВИЗУАЛИЗАЦИЯ 2			



Изм.	Кол.	Лист	Челок.	Подп.	Дата		стадия	лист	листов
заказчик							эп	10	
архитектор						ВИЗУАЛИЗАЦИЯ 3			



Изм.	Кол.	Лист	Челок.	Подп.	Дата		стадия	лист	листов
							эп	11	
заказчик									
архитектор									
						ВИЗУАЛИЗАЦИЯ 4			



Изм.	Кол.	Лист	Челок.	Подп.	Дата		стадия	лист	листов
заказчик							эп	12	
архитектор									
						ВИЗУАЛИЗАЦИЯ 5			