



Дизайн-проект бани

г. Севастополь
2015




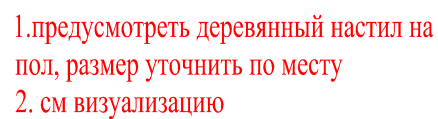

Изм.	Кол.	Лист	Челок.	Подп.	Дата	<table><tr><td>стадия</td><td>лист</td><td>листов</td></tr><tr><td>ЭП</td><td>2</td><td></td></tr></table>	стадия	лист	листов	ЭП	2	
стадия	лист	листов										
ЭП	2											
заказчик												
архитектор												
						РАССТАНОВКА ОБОРУДОВАНИЯ						

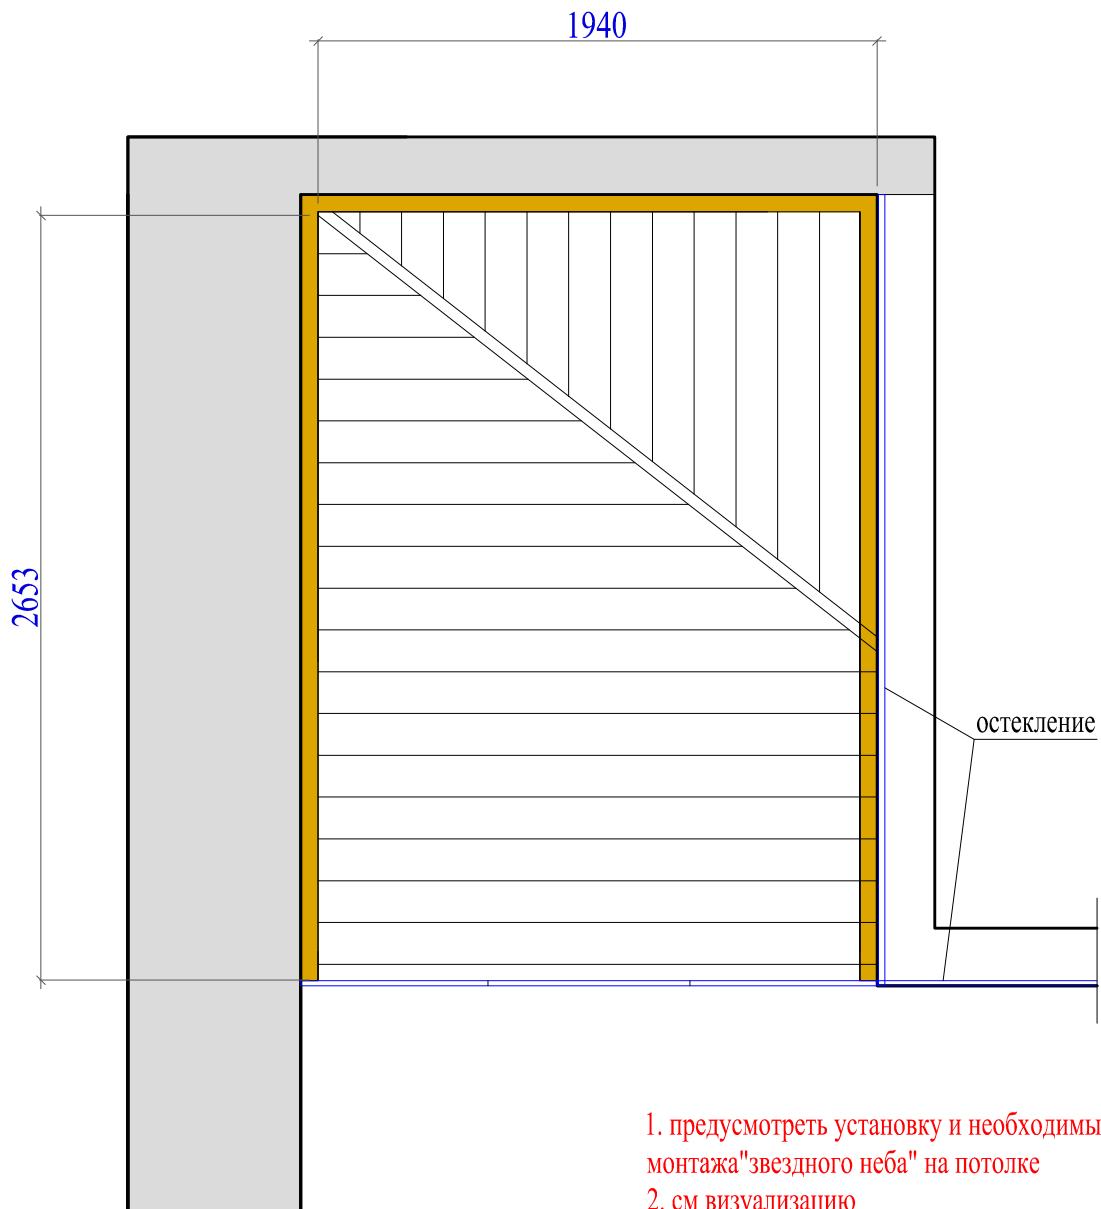


Изм.	Кол.	Лист	Челок.	Подп.	Дата		стадия	лист	листов
заказчик							ЭП	3	
архитектор									
						ПЛАН ПОТОЛКА			

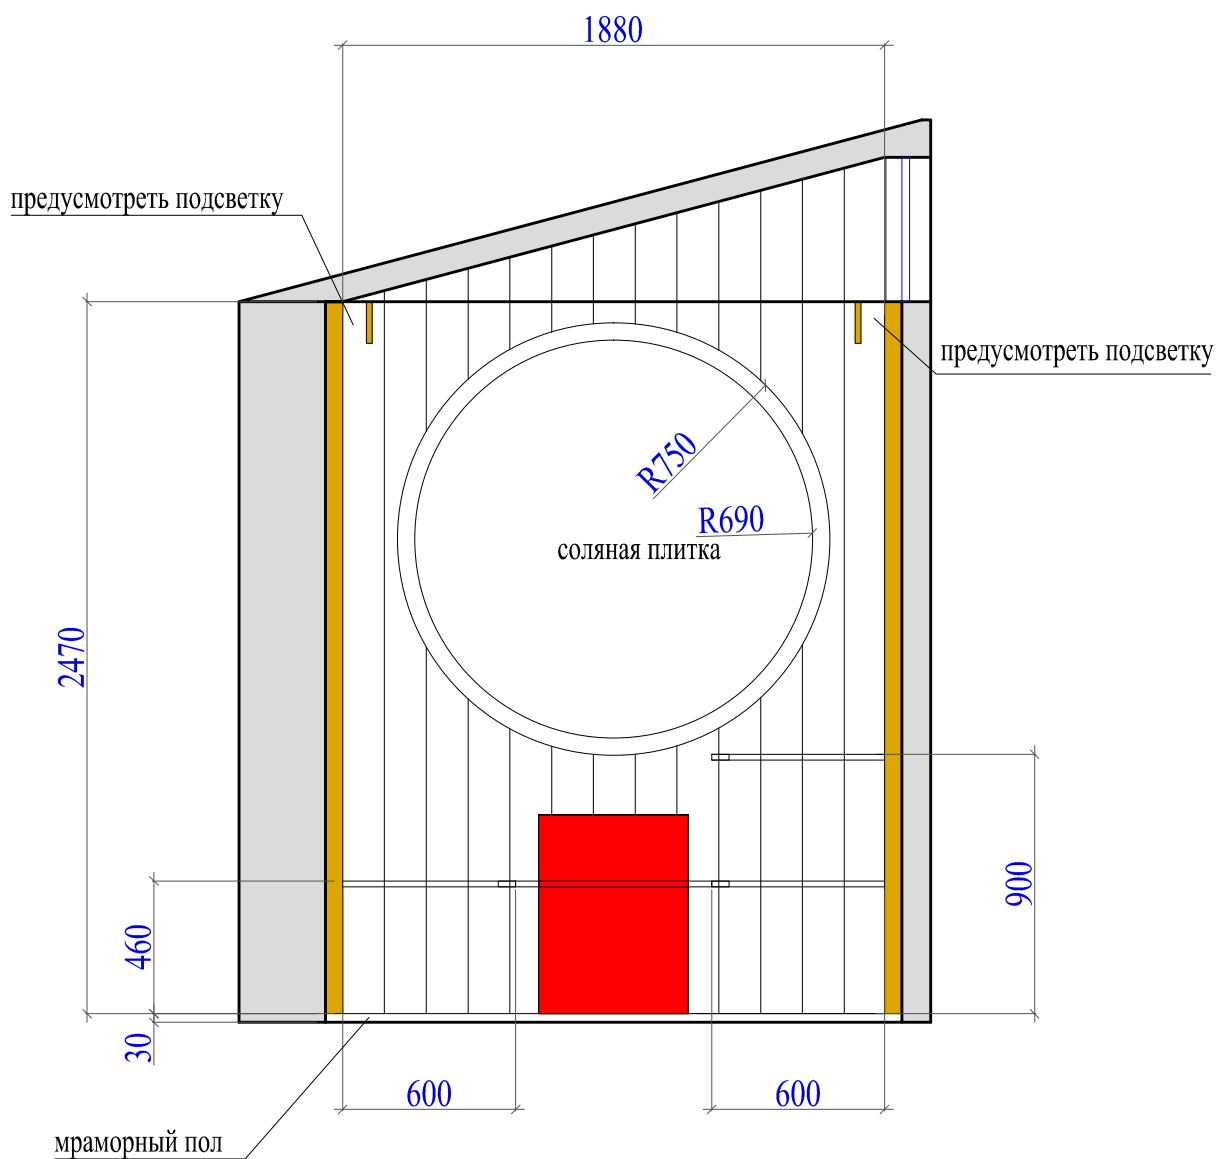


1. предусмотреть необходимый отступ от стены для монтажа подсветки за соляной плиткой
2. см визуализацию

Изм.	Кол.	Лист	Челок.	Подп.	Дата		стадия	лист	листов
заказчик							ЭП	4	
архитектор									
						РАЗВЕРТКА СТЕНЫ 1			

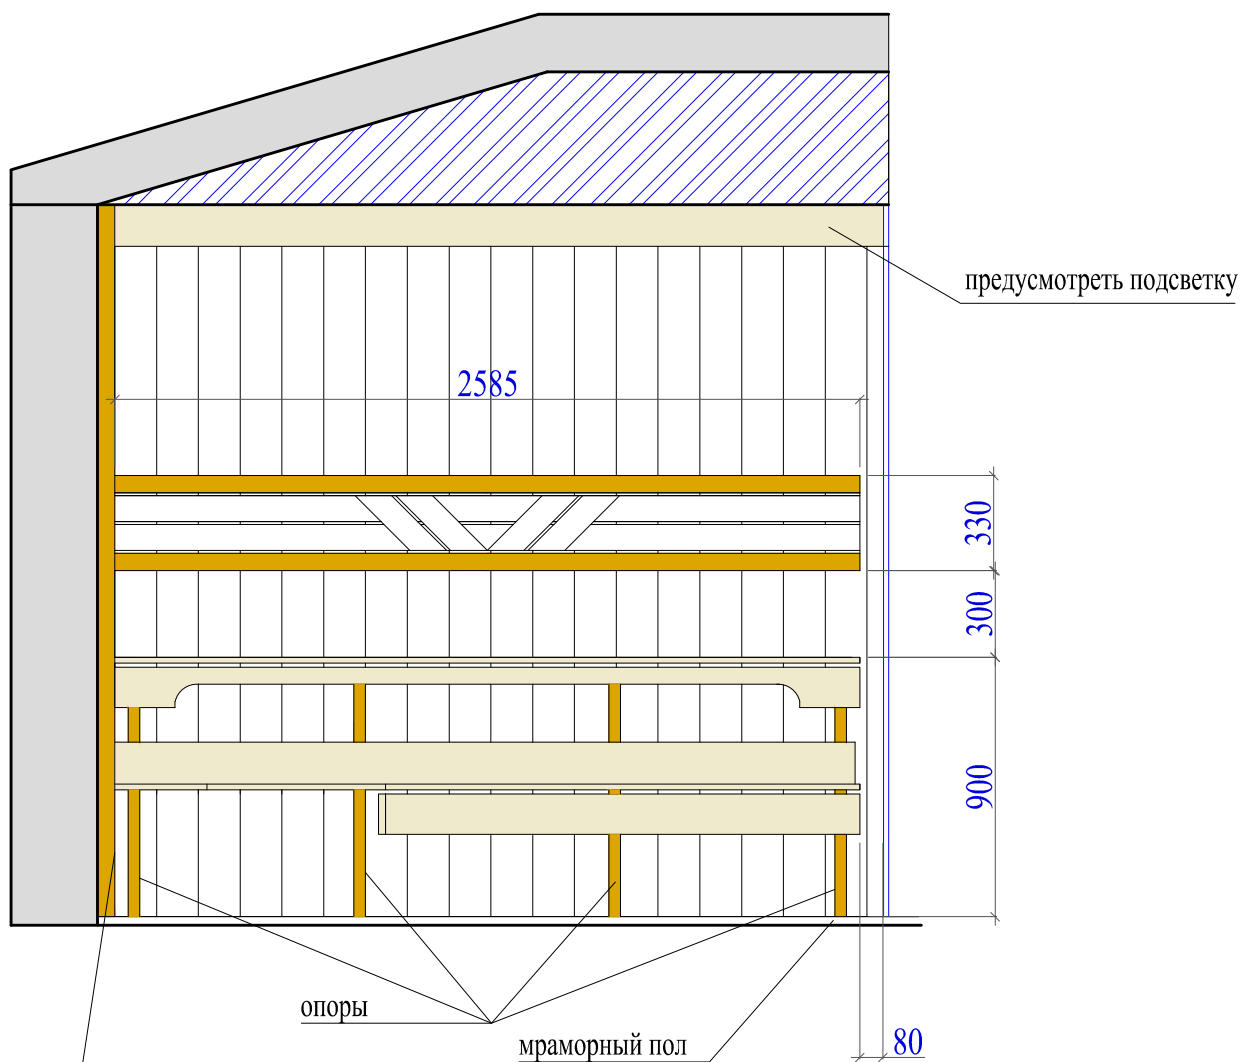

1. предусмотреть необходимый отступ от стены для монтажа подсветки за соляной плиткой
2. см визуализацию

Изм.	Кол.	Лист	Челок.	Подп.	Дата		стадия	лист	листов
заказчик							ЭП	5	
архитектор									
						РАЗВЕРТКА СТЕНЫ 2			

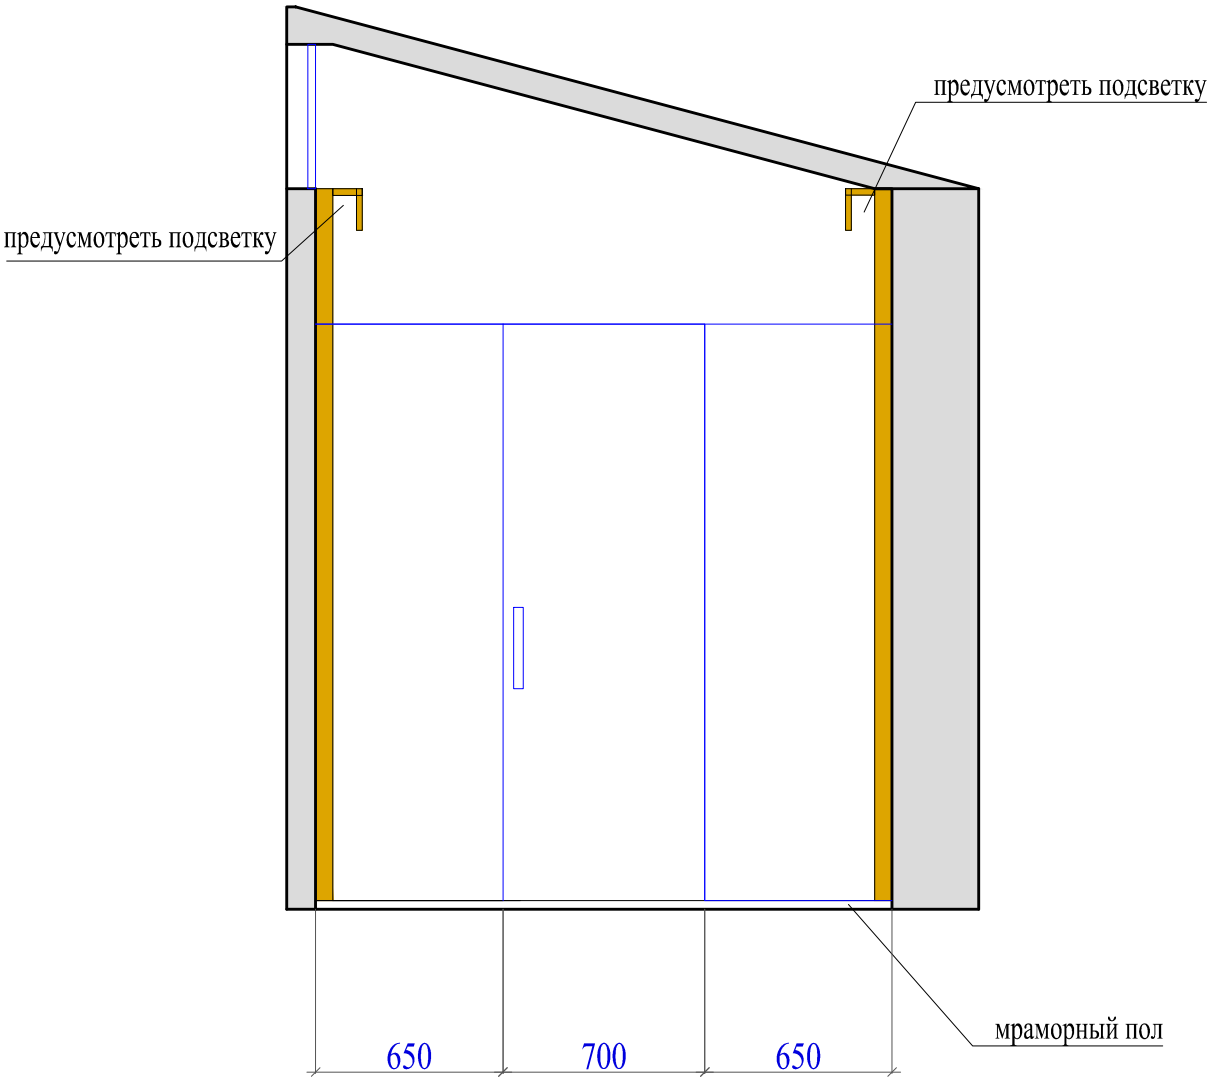


1. торцы полок - отделка
диагональной укладкой дерева
2. см визуализацию

Изм.	Кол.	Лист	Челок.	Подп.	Дата		стадия	лист	листов
заказчик							ЭП	6	
архитектор									
						РАЗВЁРТКА СТЕНЫ 3			



Изм.	Кол.	Лист	Челок.	Подп.	Дата		стадия	лист	листов
заказчик							эп	8	
архитектор						ВИЗУАЛИЗАЦИЯ 1			

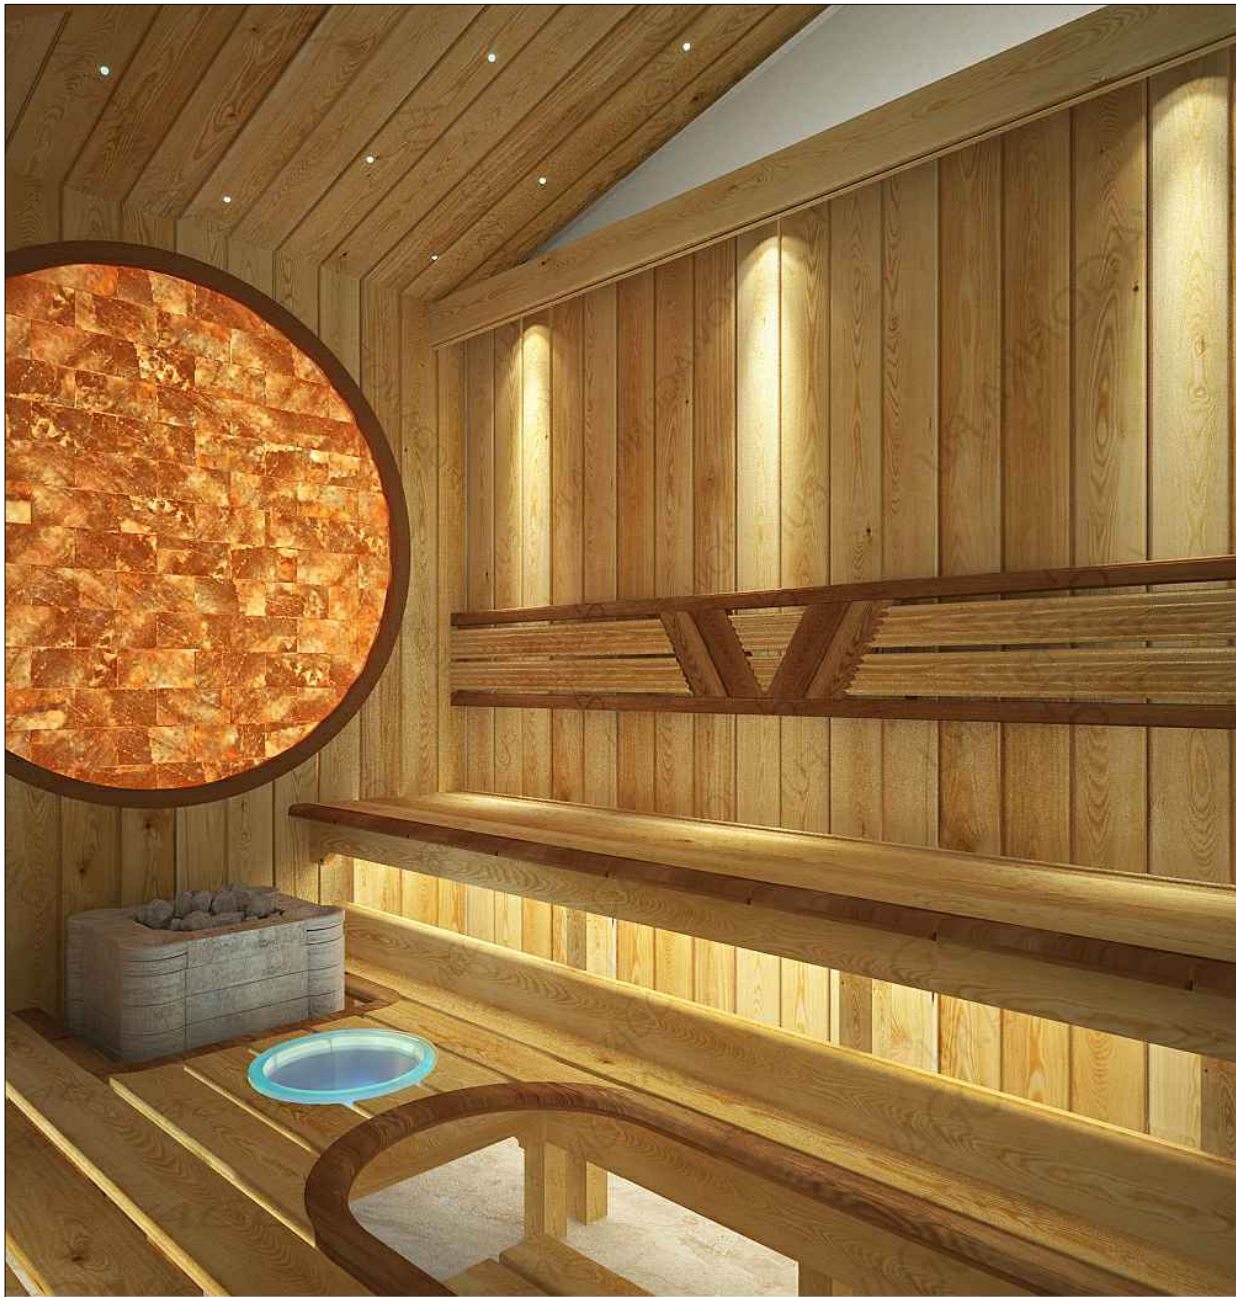

Изм.	Кол.	Лист	Челок.	Подп.	Дата		стадия	лист	листов
заказчик							эп	9	
архитектор						ВИЗУАЛИЗАЦИЯ 2			



Изм.	Кол.	Лист	Челок.	Подп.	Дата		стадия	лист	листов
заказчик							эп	10	
архитектор									
						ВИЗУАЛИЗАЦИЯ 3			



Изм.	Кол.	Лист	Челок.	Подп.	Дата		стадия	лист	листов
заказчик							эп	11	
архитектор						ВИЗУАЛИЗАЦИЯ 4			



Изм.	Кол.	Лист	Челок.	Подп.	Дата		стадия	лист	листов
заказчик							эп	12	
архитектор						ВИЗУАЛИЗАЦИЯ 5			



Изм.	Кол.	Лист	Челок.	Подп.	Дата		стадия	лист	листов
заказчик							эп	14	
архитектор						ВИЗУАЛИЗАЦИЯ 7			



Изм.	Кол.	Лист	Челок.	Подп.	Дата		стадия	лист	листов
заказчик							эп	15	
архитектор									
						ВИЗУАЛИЗАЦИЯ 8			